

ΕΦΗΜΕΡΙΣ ΤΗΣ ΚΥΒΕΡΝΗΣΕΩΣ
ΤΗΣ ΕΛΛΗΝΙΚΗΣ ΔΗΜΟΚΡΑΤΙΑΣ

ΑΘΗΝΑ 14 ΟΚΤΩΒΡΙΟΥ 1983 | ΤΕΥΧΟΣ ΤΕΤΑΡΤΟ | ΑΡΙΘΜΟΣ ΦΥΛΛΟΥ 513

ΠΕΡΙΕΧΟΜΕΝΑ

ΠΟΛΕΟΔΟΜΙΑ

ΑΠΟΦΑΣΕΙΣ

ΠΟΛΕΟΔΟΜΙΑ

ΑΠΟΦΑΣΕΙΣ

Αριθμ. 1817 (1)

Αναγνώριση διόδου ως προϋφισταμένης του 1923 στην Κοινότητα Παναιτωλίου, Ν. Αιτωλίας και Ακαρνανίας.

Ο ΝΟΜΑΡΧΗΣ ΑΙΤΩΛ/ΝΙΑΣ

Έχοντας υπόψη :

1. Τις διατάξεις του 3200/55 «περί διοικητικής αποκεντρώσεως».

2. Τις διατάξεις του από 20.6.55 Β.Δ/τος «Περί εξαιρέσεως από της κατά την παρ. 1 του Ν. 3200/55 αρμοδιότητος του ΥΠ.Δ.Ε.».

3. Τις διατάξεις του 863/70 Β.Δ/τος «Περί διαρθρώσεως του ΥΠ. Συγ/νιών και Δημ. Έργων. όπως τούτο τροποποιήθηκε διά του αρ. 572/67 Β.Δ.».

4. Τις διατάξεις του 532/70 Ν.Δ. «περί διοικητικής αποκεντρώσεως».

5. Τις διατάξεις του 712/70 Β.Δ., όπως τροποποιήθηκε και συμπληρώθηκε με τα 677/71 και 198/72 Β.Δ/τα.

6. Την Λ7/16/11/7.10.70 κοινή απόφαση των Υπουργών «περί οργανώσεως των περιφερειακών Υπηρεσιών του ΥΠ. Δ.Ε.».

7. Την Λ9/1-8/9.8.71 κοινή εγκύκλιο των Πρωθυπουργών, Αντιπροέδρου και Υπουργού των Εσωτερικών «περί οργανώσεως των Νομαρχιών».

8. Την υπ' αριθ. 24712/1248/21.6.1982 κοινή απόφαση Υπουργών Προεδρίας Κυβερνήσεως και Χ.Ο.Π.

9. Την από 26.8.82 αίτηση του Παντελή Ντζούβρα.

10. Το Τοπογραφικό Διάγραμμα που συνέταξε ο ιδιώτης Τεχνικός Χρ. Πανάρετος και που δείχνει την υπό αναγνώριση δίοδο που βρίσκεται στο Ο.Τ. 125 του ρυμοτομικού σχεδίου της Κοινότητας Παναιτωλίου.

11. Το υπ' αριθ. 25698/1922 συμβόλαιο του τότε συμ/φου Αγρινίου Δ.Γ. Χαλκιώτου και το υπ' αριθ. 32185/69 συμβόλαιο του συμ/φου Αγρινίου Η.Α. Πετρόπουλου.

12. Την υπ' αριθ. Ε.20014/16.6.77 εγκ. 34 ΥΠ.Δ.Ε. σχετικά με τις διόδους που προϋπάρχουν του 1923

13. Την υπ' αριθ. 17931/9.9.82 απόφαση Νομάρχη περί την ένδειξη «Εντολή Νομάρχη».

14. Την σύμφωνη γνωμοδότηση του Συμβουλίου Χ.Ο.Π. Αιτωλ/νίας όπως διατυπώθηκε στο υπ' αριθ. 11/83 (θέμα 13ο) πρακτικό αυτού, αποφασίζουμε :

Αναγνωρίζουμε σαν προϋφισταμένη του έτους 1923 την δίοδο που βρίσκεται στο Ο.Τ. 125 του ρυμοτομικού σχεδίου της Κοινότητας Παναιτωλίου, επειδή αφ' ενός μεν τούτο αποδεικνύεται από τα προσκομισθέντα συμβόλαια αφ' ετέρου δε με την διατήρηση αυτής θα εξυπηρετηθούν αποκεκλεισμένες ιδιοκτησίες.

Ι.Π. Μεσολογγίου, 26 Ιουλίου 1983

Με Εντολή Νομάρχη

Η Προϊσταμένη

ΑΓΑΘΗ ΑΝΑΓΝΩΣΤΟΠΟΥΛΟΥ

Αριθ. Δ.Π./ΠΜ/31155/οικ. (2)

Καθορισμός θέσεως ανεγέρσεώς αναψυκτηρίου στο Κοιν. Πάρκο Ν. Ραιδεστού Θεσσαλονίκης.

Ο ΝΟΜΑΡΧΗΣ ΘΕΣΣΑΛΟΝΙΚΗΣ

Έχοντας υπόψη:

1. Τις διατάξεις του από 17.7.1923 Ν.Δ/τος «περί σχεδίων πόλεων κ.λ.π.» όπως τροποποιήθηκαν και συμπληρώθηκαν μεταγενέστερα.

2. Τις διατάξεις του Ν. 3200/55 «περί Διοικητικής Αποκεντρώσεως», όπως αυτές τροποποιήθηκαν και συμπληρώθηκαν μεταγενέστερα.

3. Τις διατάξεις του Α.Ν. 314/68 «περί παροχής εις τον Υπουργό Βορείου Ελλάδος και τους Νομάρχας αρμοδιοτήτων επί θεμάτων εγκρίσεως επεκτάσεως ή τροποποιήσεως σχεδίων πόλεων και κωμών», όπως τροποποιήθηκαν με το Ν.Δ. 1018/71.

4. Τις διατάξεις του Ν. 1032/1980 «περί συστάσεως του Υπουργείου Χωροταξίας Οικισμού και Περιβάλλοντος» (Φ.Ε.Κ. 57 τ.Α'/1980) και ειδικότερα των άρθρων 2,3 και 7 αυτού.

5. Την απόφαση του Κ.Σ.Ν. Ραιδεστού με αριθ. 10/1983 με την οποία προτείνεται ο καθορισμός θέσεως ανεγέρσεως αναψυκτηρίου στο Κοινοτικό Πάρκο Ν. Ραιδεστού.

6. Την αριθ. 73/5.7.83 πράξη γνωμοδοτήσεως του Συμβουλίου Χωροταξίας Οικισμού και Περιβάλλοντος Νομού Θεσσαλονίκης υπέρ του υπόψη καθορισμού, αποφασίζουμε:

Εγκρίνουμε τον καθορισμό θέσεως αναψυκτηρίου επιφανείας 40-45 τ.μ. ύψους μέχρι 4,00 μ. μέσα στο Κοινοτικό Πάρκο Ν. Ραιδεστού, όπως φαίνεται στο θεωρημένο από τον Διευθυντή Πολεοδομίας Τοπογραφικό διάγραμμα που συνοδεύει σαν αναπόσπαστο μέρος την απόφαση αυτή, με τα στοιχεία Α,Β,Γ,Δ,Ε,Α.

Η απόφαση αυτή να δημοσιευθεί στην Εφημερίδα της Κυβερνήσεως.

Θεσσαλονίκη, 26 Ιουλίου 1983

Ο Νομάρχης
Α. ΣΑΚΕΛΛΑΡΗΣ

Ν. ΡΑΙΔΕΣΤΟΣ ΘΕΣΣΑΛΟΝΙΚΗΣ

τοπογραφικό διάγραμμα γιά τροποποιηση ρυμοτομιας

χλίμακα 1:500

Θεσσαλονίκη Απρίλης 1983

ο τοπογράφος

ο μηχανικος

Αριθ. 4911 (3)

Τροποποίηση του ρυμοτομικού σχεδίου Κωμοπόλεως Μουζακίου εις τον χώρον του Διοικητηρίου για την ανέγερση κέντρου Υγείας.

Ο ΝΟΜΑΡΧΗΣ ΚΑΡΔΙΤΣΑΣ

Έχοντας υπόψη:

1. Τον Α.Ν. 314/69 «περί παροχής εις τον Υπουργόν Βορείου Ελλάδος και τους Νομάρχας αρμοδιότητας επί θεμάτων εγκρίσεως επεκτάσεως και τροποποιήσεως σχεδίων πόλεων και κωμών».

2. Το από 30.10.52 Β.Δ. «περί εγκρίσεως του ρυμοτομικού σχεδίου της κωμοπόλεως Μουζακίου Καρδίτσας, όπως τροποποιήθηκε μεταγενέστερα».

3. Την Δ.2855/3.5.74 απόφαση Νομαρχίας Καρδίτσης «περί τροποποιήσεως του ρυμοτομικού σχεδίου της κωμοπόλεως Μουζακίου στην εν λόγω περιοχή».

4. Την υπ' αριθμ. 62/1983 απόφαση του Δημοτικού Συμβουλίου Μουζακίου «περί τροποποιήσεως του σχεδίου πόλεως Μουζακίου εις τον χώρον του Διοικητηρίου για την ανέγερση κέντρου Υγείας».

5. Την υπ' αριθμ. 4373/29.7.83 εισήγηση του Τμήματος Πολ/μίας και Πολ/κών Εφαρμογών «περί της αποδοχής της προτεινόμενης τροποποιήσεως».

6. Το υπ' αριθμ. 4/1983 πρακτικόν του Συμβουλίου Χωροταξίας - Οικισμού και Περιβάλλοντος Ν. Καρδίτσας.

Επειδή: Δια της προτεινομένης τροποποιήσεως του ρυμοτομικού σχεδίου της Κωμοπόλεως Μουζακίου περί τον χώρον του Διοικητηρίου, δηλ διά της μετατοπήσεως του περιφεριακού δρόμου βορειοανατολικά του Διοικητηρίου και της υπαγωγής του πλάτους αυτού στα 12.00μ έναντι 16.00μ, εξασφαλίζεται χώρος για την ανέγερση του Κέντρου Υγείας, αποφασίζουμε:


Τροποποιούμε το ρυμοτομικό σχέδιο της πόλεως Μουζακίου, το εγκριθέν διά του από 30.10.52 Β.Δ/τος και τροποποιηθέν με την Δ.2855/3.5.74 απόφαση Νομαρχίας Καρδίτσας στην εν λόγω περιοχή εις τον χώρον του Διοικητηρίου δια της μετατοπήσεως του περιφερειακού δρόμου Βορειοανατολικά του Διοικητηρίου και της υπαγωγής του πλάτους αυτού στα 12,00 μ. έναντι 16,00 μ., όπως τούτο φαίνεται και εις το συνοδεύον την παρούσα απόφαση τοπογραφικό διάγραμμα συνταχθέν από την Υπηρεσία μας για την ανέγερση του Κέντρου Υγείας.

Η παρούσα απόφαση μετά του σχετικού τοπογραφικού διαγράμματος να δημοσιευθεί στην Εφημερίδα της Κυβερνήσεως.

Καρδίτσα, 1 Αυγούστου 1983

Ο Νομάρχης

ΝΙΚΟΣ ΠΑΠΑΣΜΥΡΗΣ

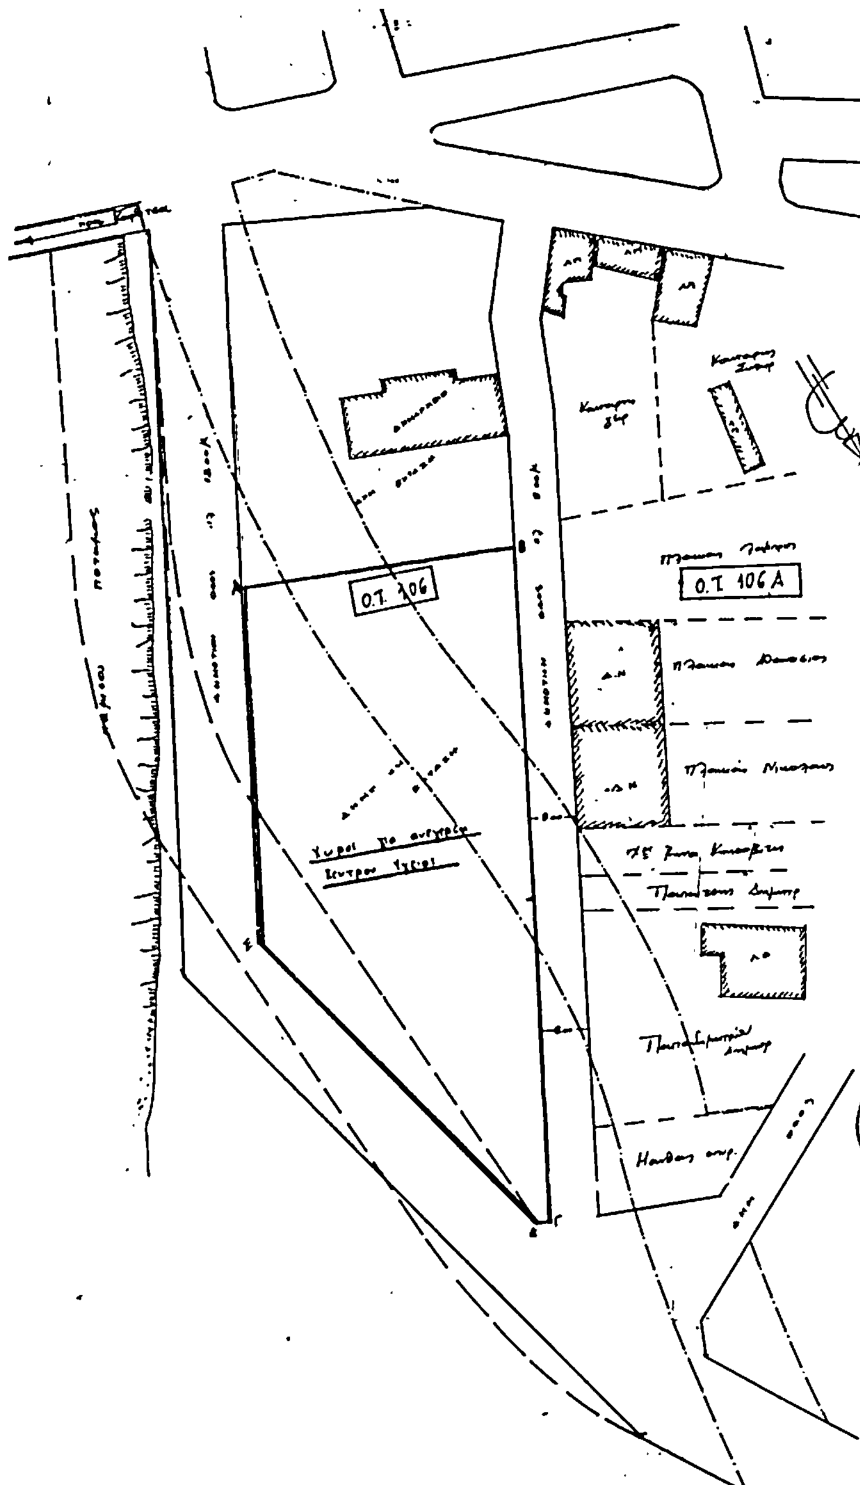

Τοπογραφικό διάγραμμα Ο.Τ. 106 Μουζακίου Καρδίτσας
Συνοδεύει την 4911/1-8-83 απόφαση Νομαρχίας Καρδίτσας περί τροποποιήσεως ρυμοτομικού σχεδίου κωμοπόλεως Μουζακίου ... του χώρου του δικαστηρίου για την ανέγερση κέντρου υγείας.

ΚΛΙΜΑΚΑ 1:500

ΥΠΟΜΝΗΜΑ

αρχική οικοδομική γραμμή
καταργούμενη οικοδομική γραμμή
προτεινόμενη οικοδομική γραμμή
(ΑΒΓΔΑ) χώρος προτεινόμενος για ανέγερση κέντρου υγείας

ΟΡΟΙ ΔΟΜΗΣΕΩΣ

Β.Δ. 30-10-52 ... σχεδίου Μουζακίου

Δ 2855/3-5-74 απόφαση Νομαρχίας Καρδίτσας περί τροποποιήσεως ρυμοτομικού σχεδίου Μουζακίου στην εν λόγω περιοχή.

Ζώνη Β'

	Κανονικά	Παρεκκλίσεις
πρόσωπο:	10.00 m	6.00 m
βάθος:	15.00 m	6.00 m
εμβαδό:	200.00 m	60.00 m

ΚΑΡΔΙΤΣΑ 1-8-1983

ΘΕΩΡΗΘΗΚΕ

ΣΥΝΤΑΧΘΗΚΕ

Αριθ. Π.5571 (4)

Τροποποίηση του εγκεκριμένου ρυμοτομικού σχεδίου στην Κωμόπολη Καλλονής Λέσβου.

ΤΟ ΝΟΜΑΡΧΗΣ ΛΕΣΒΟΥ

Έχοντας υπόψη:

1. Τις διατάξεις του Ν.Δ. της 17.7.1923 «περί σχεδίων πόλεων κλπ» και ειδικότερα εκείνες του Κεφ. Α' αυτού σχετικές με την σύνταξη και έγκριση και εφαρμογή σχεδίων πόλεων κλπ».

2. Την υπ' αριθμ. 10/1983 απόφασιν του Κοινοτικού Συμβουλίου Καλλονής που έχει θέση γνωμοδοτήσεως κατ' εφαρμογή των δ/ξεων του άρθρου 3 του ως είρηται Ν.Δ.

3. Τις διατάξεις του Α.Ν. 314/68 «περί παροχής εις τον Υπουργό Βορείου Ελλάδος και τους Νομάρχας αρμοδιοτήτων επί θεμάτων εγκρίσεως επεκτάσεως ή τροποποιήσεως σχεδίων πόλεων και κωμών» καθώς και το γεγονός ότι διά την εφαρμογήν αυτού ισχύουν αι κατά την παρ. 2 του άρθρ. 1 αυτού προϋποθέσεις.

4. Την σύμφωνον γνωμοδότησιν του Συμβουλίου Χ.Ο.Π. Ν. Λέσβου διατυπωθείσα εις το 19ο πρακτικό της 6/1983, συνεδριάσεως της 14.6.83, για την τροποποίηση και επέκταση του οικοδομήσιμου τμήματος του χώρου του Γυμνασίου - Λυκείου Καλλονής εντός του εγκεκριμένου σχεδ. πόλεως Καλλονής για την ανέγερση νέας πτέρυγας του Γυμνασίου από τον ΟΣΚ.


5. Επειδή κρίνεται σκόπιμος η εν λόγω τροποποίηση για τους λόγους που αναφέρονται στην απόφαση της Κοινότητας Καλλονής, αποφασίζουμε:

Εγκρίνουμε την προτεινόμενη τροποποίηση, όπως αυτή φαίνεται στο θεωρημένο από το Τμήμα Πολεοδομίας και Πολ/κών Εφαρμογών ρυμοτομικό σχεδιάγραμμα Καλλονής - Λέσβου υπό κλίμακα 1 : 200.

Η παρούσα θα πρέπει να δημοσιευθεί στην Εφημερίδα της Κυβερνήσεως.

Μυτιλήνη, 5 Αυγούστου 1983

Ο Νομάρχης
Κ. ΣΤΡΑΤΙΝΑΚΗΣ

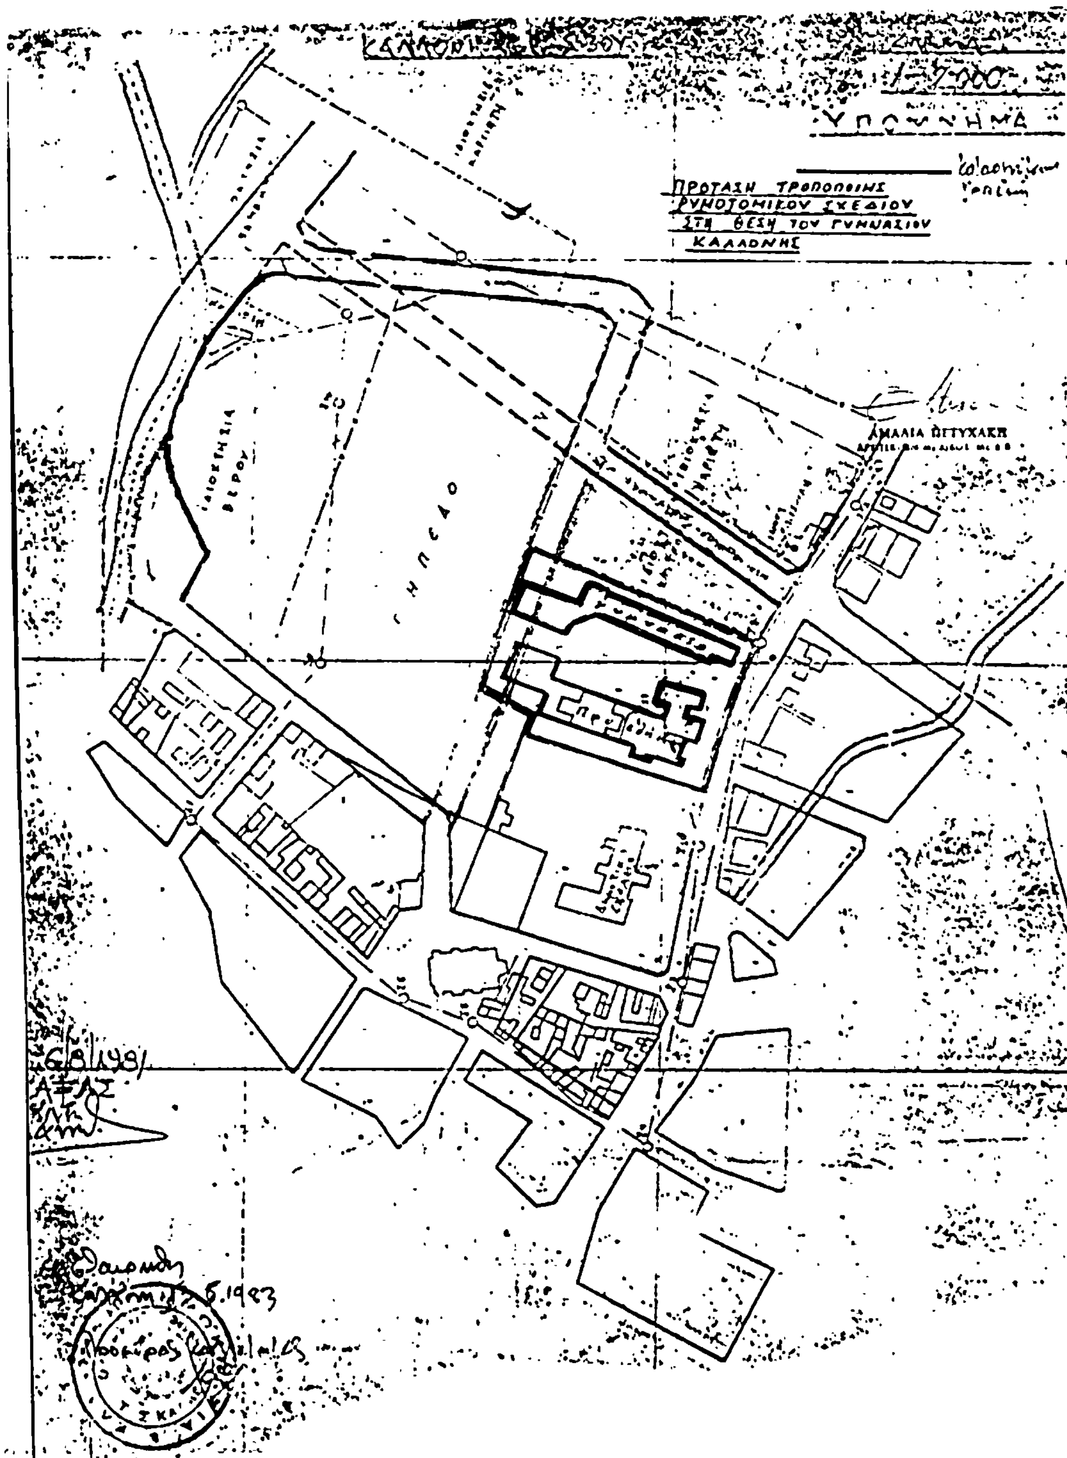

Αριθ. 10227 (5)

Αναστολή οικοδομικών εργασιών σε περιοχή εντός του Οικισμού Λιβανατών.

Ο ΝΟΜΑΡΧΗΣ ΦΘΙΩΤΙΔΟΣ

Έχοντας υπόψη :

1. Τις διατάξεις του από 17 Ιουλίου 1923 Ν.Δ/τος «περί σχεδίων πόλεως κ.λ.π.» όπως μεταγενέστερα τροποποιήθηκαν και συμπληρώθηκαν και ειδικότερα την παράγραφο 2 του άρθρου 8, όπως η παράγραφος αυτή προστέθηκε με το άρθρο 1 του Ν. 551/1977 (ΦΕΚ 68/Α').

2. Τις διατάξεις του Ν. 1032/1980 «περί συστάσεως Υπουργείου Χωροταξίας Οικισμού και Περιβάλλοντος» (Φ.Ε.Κ. 57/Α') και ειδικώτερα τα άρθρα 2,3 και 7.

3. Τις διατάξεις του Ν.Δ. 1018/71 με τις οποίες συμπληρώθηκαν οι διατάξεις του Νόμου 314/68 για μεταβίβαση αρμοδιοτήτων στους Νομάρχες.

4. Την αριθμ. Γ.Ε.Σ. 5148/9.3.83 απόφαση Νομάρχη Φθιώτιδος περί αναγκαστικής απαλλοτριώσεως ιδιοκτησιών για επέκταση Κοινοτικής Πλατείας Λιβανατών, αποφασίζουμε :

Απαγορεύονται για τρείς (3) μήνες οι οικοδομικές εργασίες και η χορήγηση οικοδομικών αδειών στην περιοχή εντός του οικισμού Λιβανατών όπως ειδικότερα φαίνεται να περικλείεται με κυανή γραμμή στο σχετικό πρωτότυπο διάγραμμα σε κλίμακα 1 : 100 που έχει θεωρηθεί από τον Προϊστάμενο του Τμήματος Πολεοδομίας και Πολ/κών Εφαρμογών και που αντίτυπό του δημοσιεύεται συνοπτικά με αυτή την απόφαση.

Η παρούσα να δημοσιευθεί στην Εφημερίδα της Κυβέρνησης και η ισχύς της αρχίζει από την κοινοποίηση της σύμφωνα με τις διατάξεις του άρθρου 37 του Ν. 3200/55.

Λαμία, 22 Αυγούστου 1983

Ο Νομάρχης

ΝΙΚΟΣ ΣΧΟΙΝΑΣ

ΝΟΜΑΡΧΙΑ ΦΘΙΩΤΙΔΟΣ


Τ.Υ.Δ.Κ

ΚΛΙΜΑΞ 1:100

ΔΙΑΓΡΑΜΜΑ ΙΔΙΟΚΤΗΣΙΩΝ

ΣΤΙΣ ΛΙΒΑΝΑΤΕΣ ΣΤΗΝ ΠΕΡΙΟΧΗ ΠΟΥ ΠΡΟΤΕΙΝΕΤΑΙ

ΑΝΑΣΤΟΛΗ ΟΙΚΟΔΟΜΙΚΩΝ ΕΡΓΑΣΙΩΝ

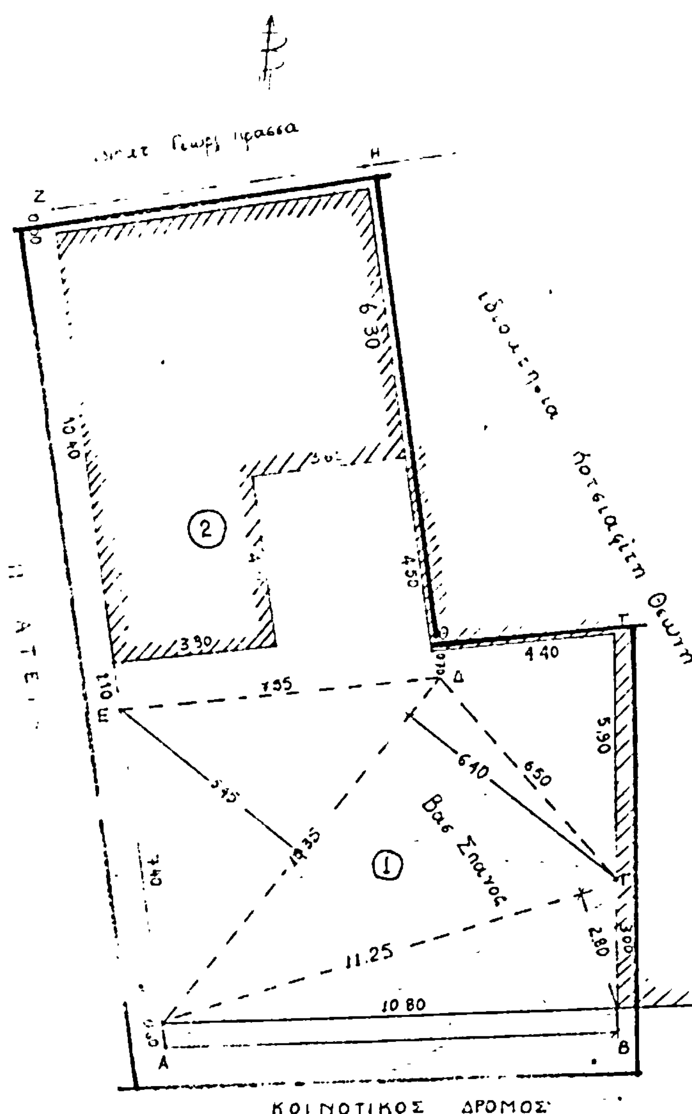

Συσχέτισμα Περιοχής



ΘΕΩΡΗΘΗΚΕ

Λαμία 22/8/1983

Ο ΠΡΟΪΣΤΑΜΕΝΟΣ Τ.Υ.Δ.Κ

Ευθύμιος Πετσούρας

Πολιτ. Μηχανικός

Λαμία 22-8-83

Ο ΣΥΝΤΑΞΑΣ ΤΟΠΟΜΗΚΟΣ ΤΥΔΚ

ΒΑΣ ΑΒΔΕΛΙΔΗΣ

ΑΠΟ ΤΟ ΕΘΝΙΚΟ ΤΥΠΟΓΡΑΦΕΙΟ